


РАЗДЕЛ 19

**ЧЕРДАЧНЫЕ ПЕРЕКРЫТИЯ**

1



2

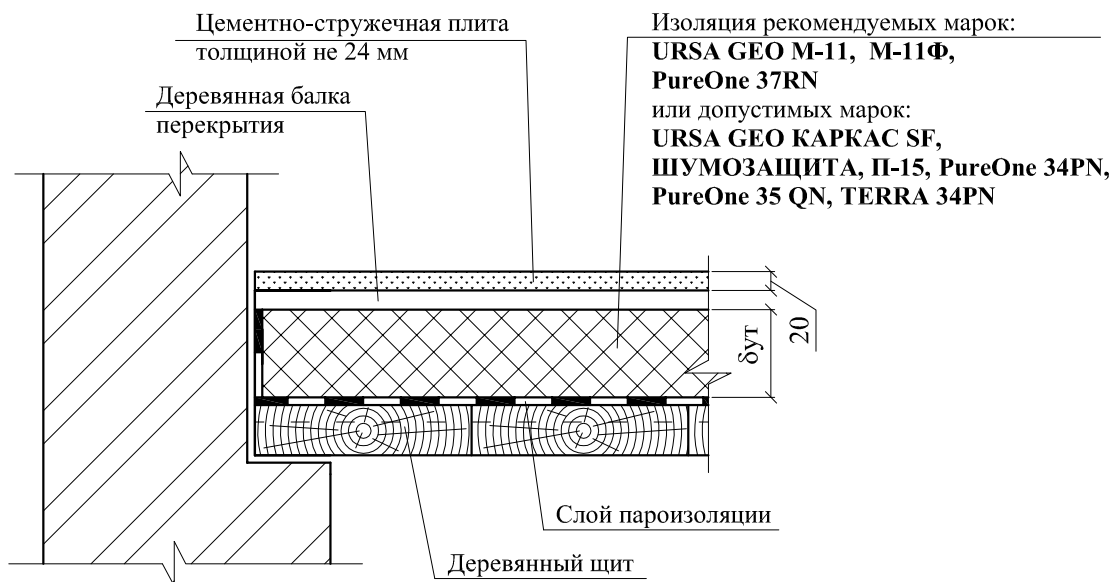

УЗЛЫ 1; 2 Каркасное  
чердачное перекрытие

ООО "УРСА Евразия"  
М27.26/12 - 19

Зам. ген. дир.	Гликин			Чердачные перекрытия	Стадия	Лист	Листов
Рук. отд.	Воронин				МП	1	2
С.н.с.	Пешкова				ОАО ЦНИИПРОМЗДАНИЙ г. Москва 2013 г.		