



РАЗДЕЛ 21

**ПОЛЫ ЛЕДОВОЙ АРЕНЫ**

# 1 Поперечный разрез поля ледовой арены

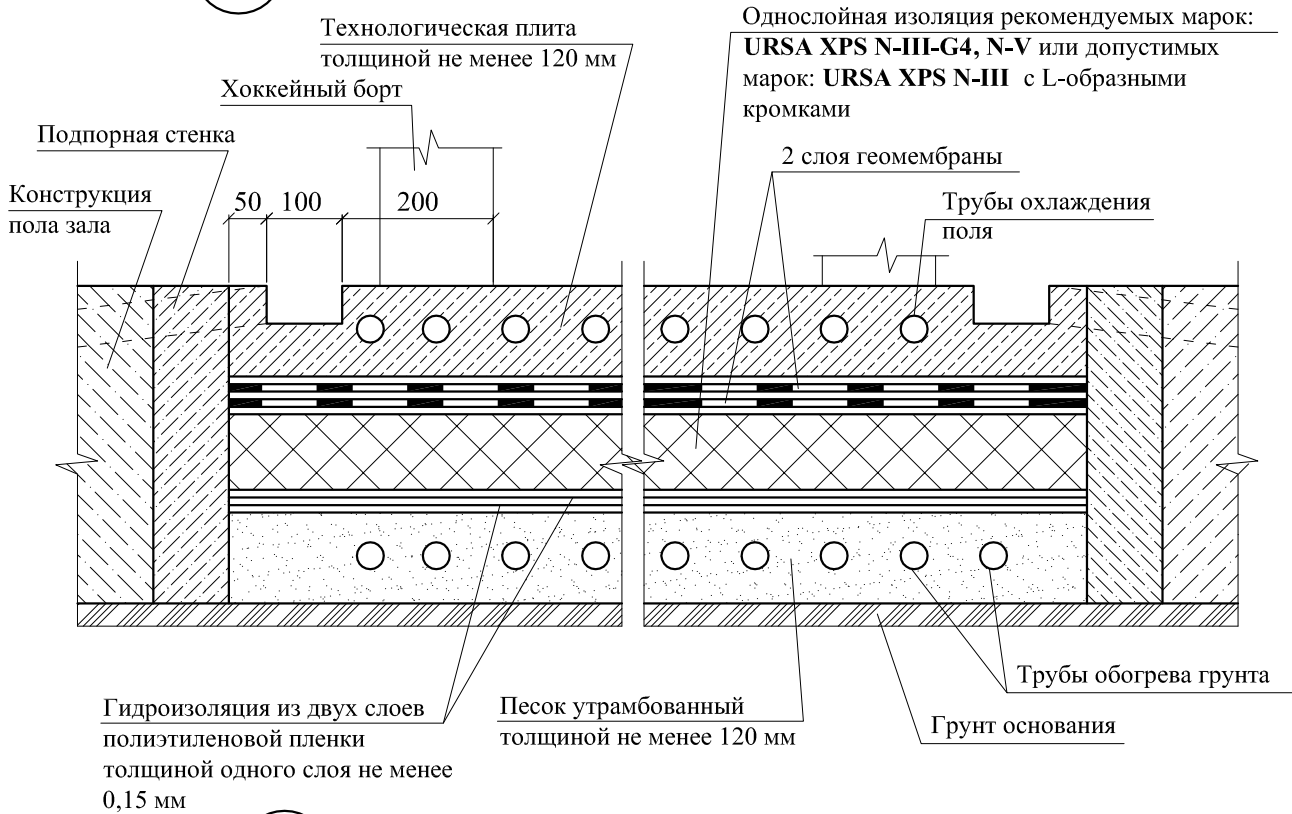

# 2 Продольный разрез поля ледовой арены

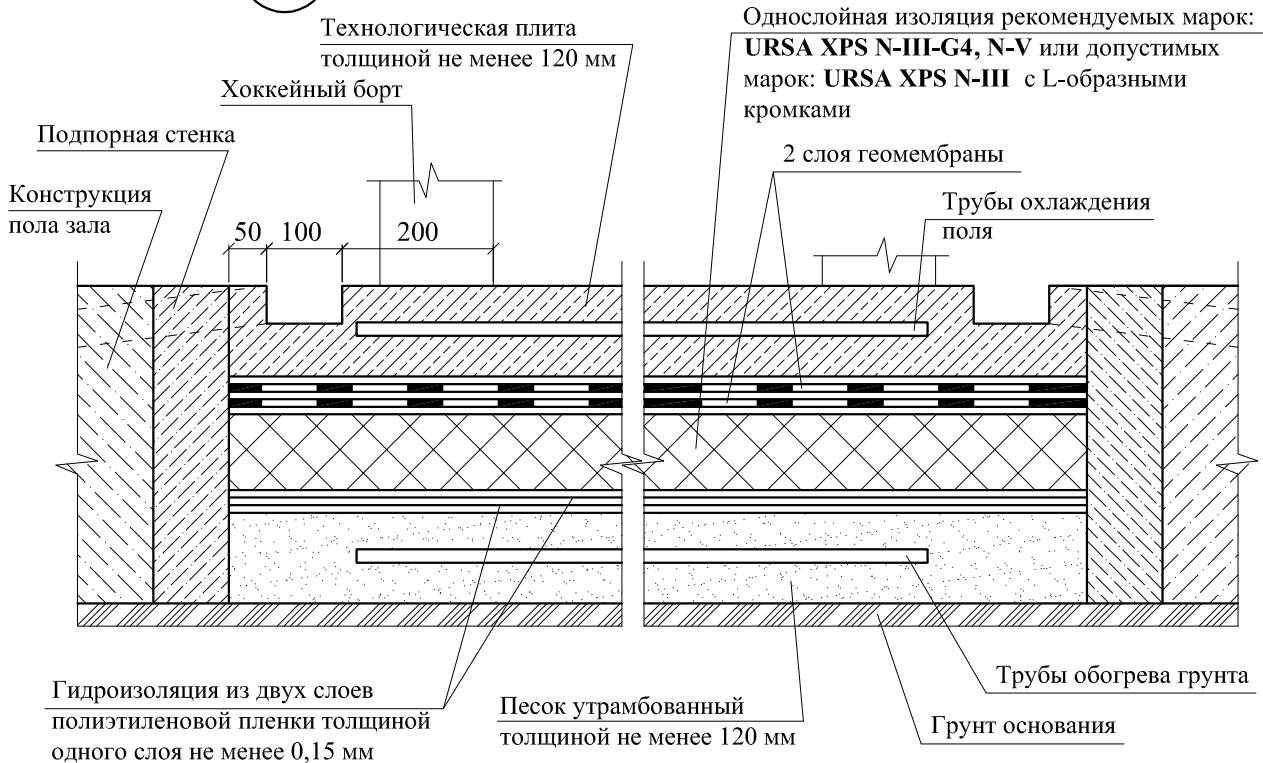

УЗЕЛ 1 Пол на перекрытии над проветриваемым подпольем

ООО "УРСА Евразия"  
М27.26/12 - 21

Зам. ген. дир.	Гликин С.М.			Полы ледовой арены	Стадия	Лист	Листов
Рук. отд.	Воронин А.М.				МП	1	1
С.н.с.	Пешкова				ОАО ЦНИИПРОМЗДАНИЙ г. Москва 2013 г.		